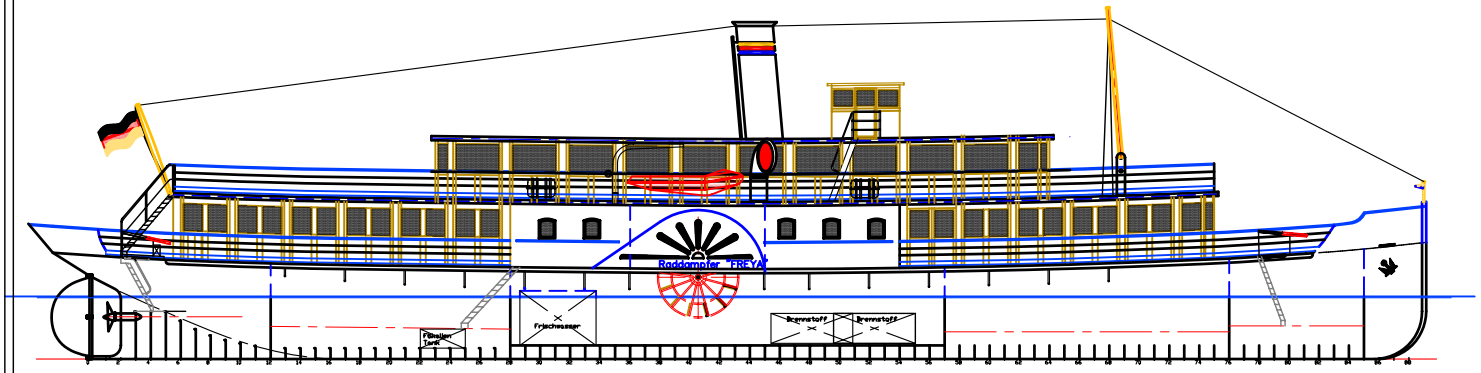

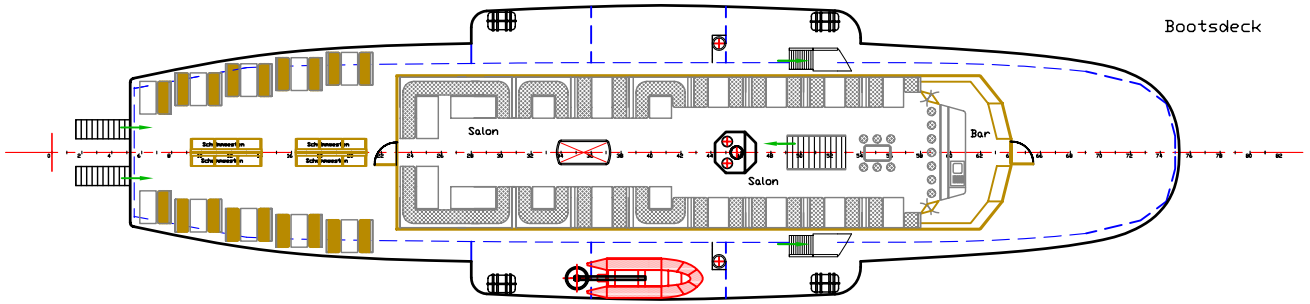

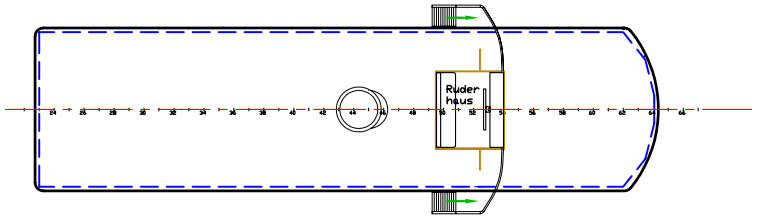

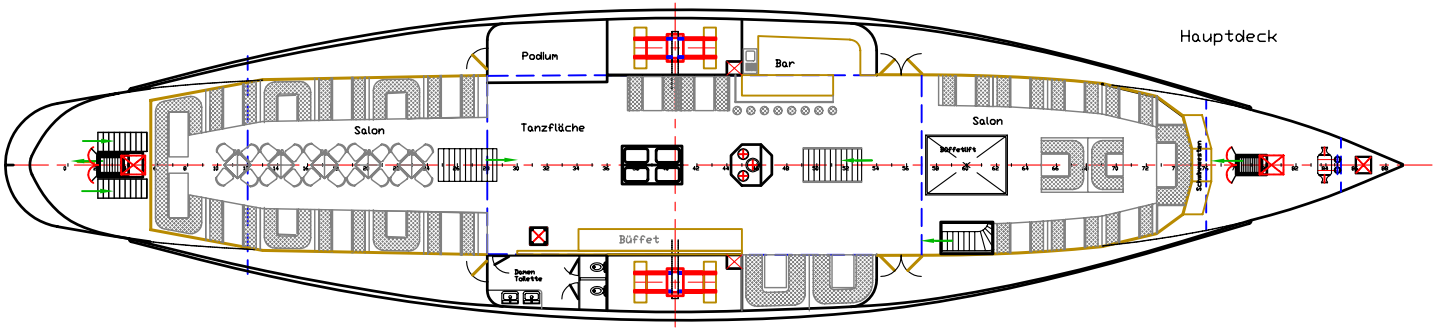

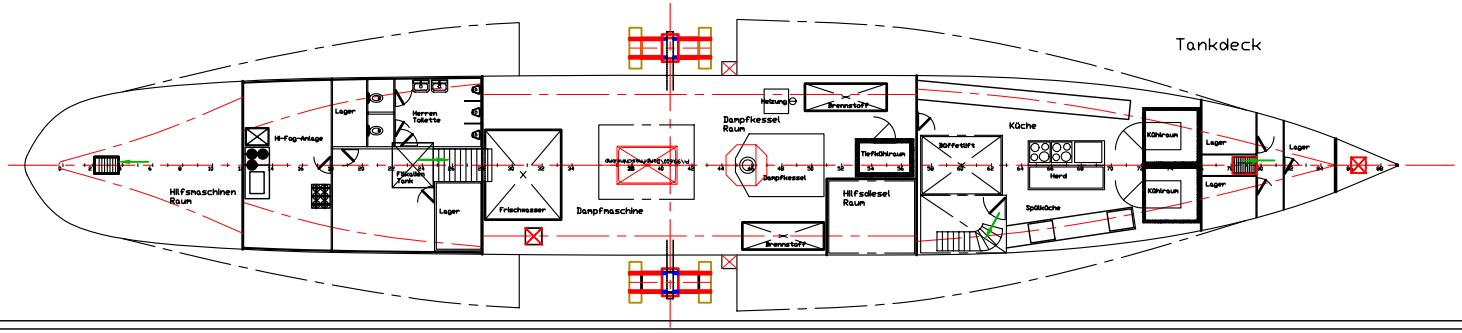

LEISTUNG DER HAUPTMASCHINE 407 kW
LEISTUNG DER DAMPFMASCHINE 103 kW
LEISTUND DER HILFSMASCHINEN 340 kW
LEISTUNG DER STROMERZEUGER 155 kWA

FAHRGAESTE: 195 PERSONEN
BESATZUNG: 10 PERSONEN

Hauptabmessungen	
Länge ü.A.	51,60 m
Länge p.p.	49,00 m
Breite a. Spt.	6,65 m
Breite max.	11,40 m
Seitenhöhe	3,62 m
Tiefgang	2,30 m
Geschwindigkeit	00,00 kn
Antrieb	0000 kW

Klassifikation: Fahrgebiet: Wattfahrt Zone D

Werkstoff: Baujahr: 2000

Werkstoff: Husumer Dock und Reparatur GmbH & Co. KG D-25813 Husum

Umbau: Umrüstung für Fahrtgebiet Wattfahrt

Baujahr: 1904 / 1990

Generalüberholung: Scheepswerft Brouwer Zaandam Niederlande

Grundinstandsetzung 1990

Dipl.-Ing. Uwe Claussen consulting
Am Mühlenbergwall 32
D-25840 Friedrichstadt

Auftraggeber: ADLER SCHIFFE
Insel- und Hallgroodamt
Sven Paulsen
Bijsenweir 13
Niederland / Spit

Index	Benennung	Name	Datum
B	div. Änderungen	Claussen	14.06.2000
	Änderung		
	Bearb.		

Raddampfer "FREYA"

Generalplan

Projekt: 99610

Maßstab: 1 : 100

Zeichnung Nr.: 99610.0100.01.B

Blatt: 010001B Format: A1